



Suunnittelija  
**SP Elementit Oy**  
Kenttätatu 5 (PL 173)  
38700 KANKAANPÄÄ

Rakennuskohde

Työn nro

**SE-02**

Päiväys  
2017


Tekijä

Sisältö

**SPE seinäelementtileikkaus**

**I PRO  
WALL**

Mittakaava 1:10

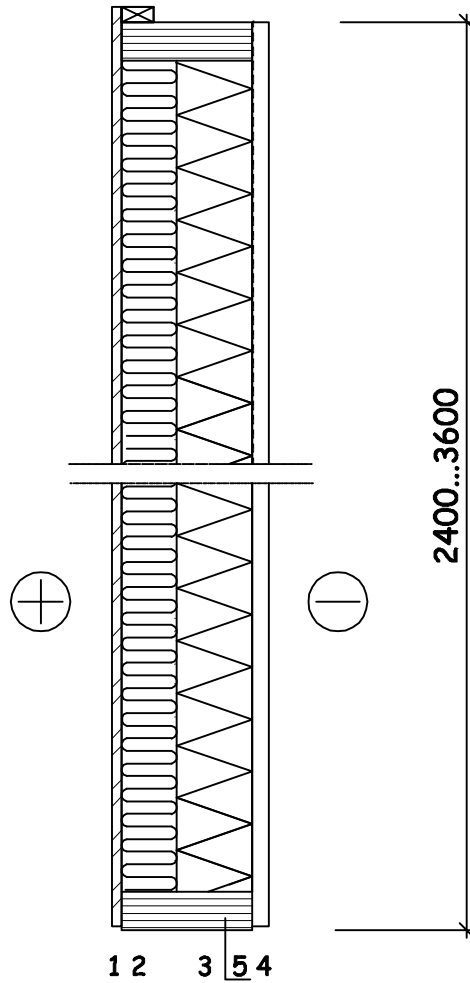

- 1 Sisäverhouslevy
- 2 Pystyrunko k 600+mineraalivilla 75 mm
- 3 Kingspan Therma 100 mm
- 4 Puukoolaus
- 5 Kertopuu, mitoitus kohdekohtaisesti

LÄMMÖNLÄPÄISYKERROIN:  $U=0,17 \text{ W/m}^2\text{K}$  (myös puolilämmin 0,26)

PALOLUOKKA: EI10...EI60

ELEMENTIN PAINO: tyypillisesti  $0,3...0,5 \text{ kN/m}^2$

ELEMENTIN PITUUS: 1-auk  $\leq 9 \text{ m}$ , moniauk  $\leq 25 \text{ m}$

HUOM. Seinärakenteet ja niiden mitoitus sekä muu toimivuus suunniteltava kohdekohtaisesti