



Suunnittelija
SP Elementit Oy
Kenttätatu 5 (PL 173)
38700 KANKAANPÄÄ

Rakennuskohde

Työn nro

Päiväys
2017

Tekijä


SE-01

Sisältö

SPE seinäelementtileikkaus

**ECO
WALL**

Mittakaava 1:10

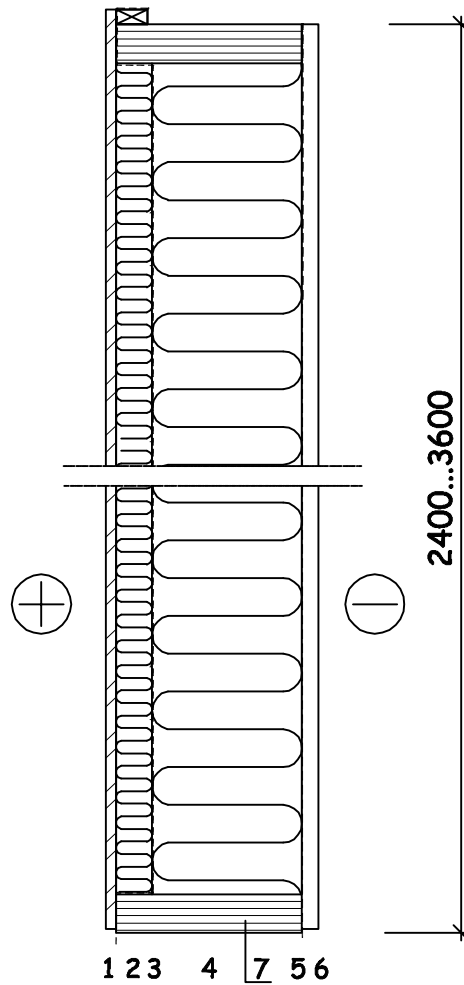

- 1 Sisäverhouslevy
- 2 Puukoolaus+mineraalivilla 50 mm
- 3 Höyrnsulkumuovi PE 0,2 mm, saumat 200 mm limitettään
- 4 Puurunko k 600+mineraalivilla 200 mm
- 5 Tuulensuoja
- 6 Puukoolaus
- 7 Kertopuu, mitoitus kohdekohtaisesti

LÄMMÖNLÄPÄISYKERROIN: $U=0,17 \text{ W/m}^2\text{K}$ (myös puolilämmin 0,26)

PALOLUOKKA: EI10...EI60

ELEMENTIN PAINO: tyypillisesti $0,3...0,5 \text{ kN/m}^2$

ELEMENTIN PITUUS: 1-auk $\leq 9 \text{ m}$, moniauk $\leq 25 \text{ m}$

HUOM. Seinärakenteet ja niiden mitoitus sekä muu toimivuus suunniteltava kohdekohtaisesti